


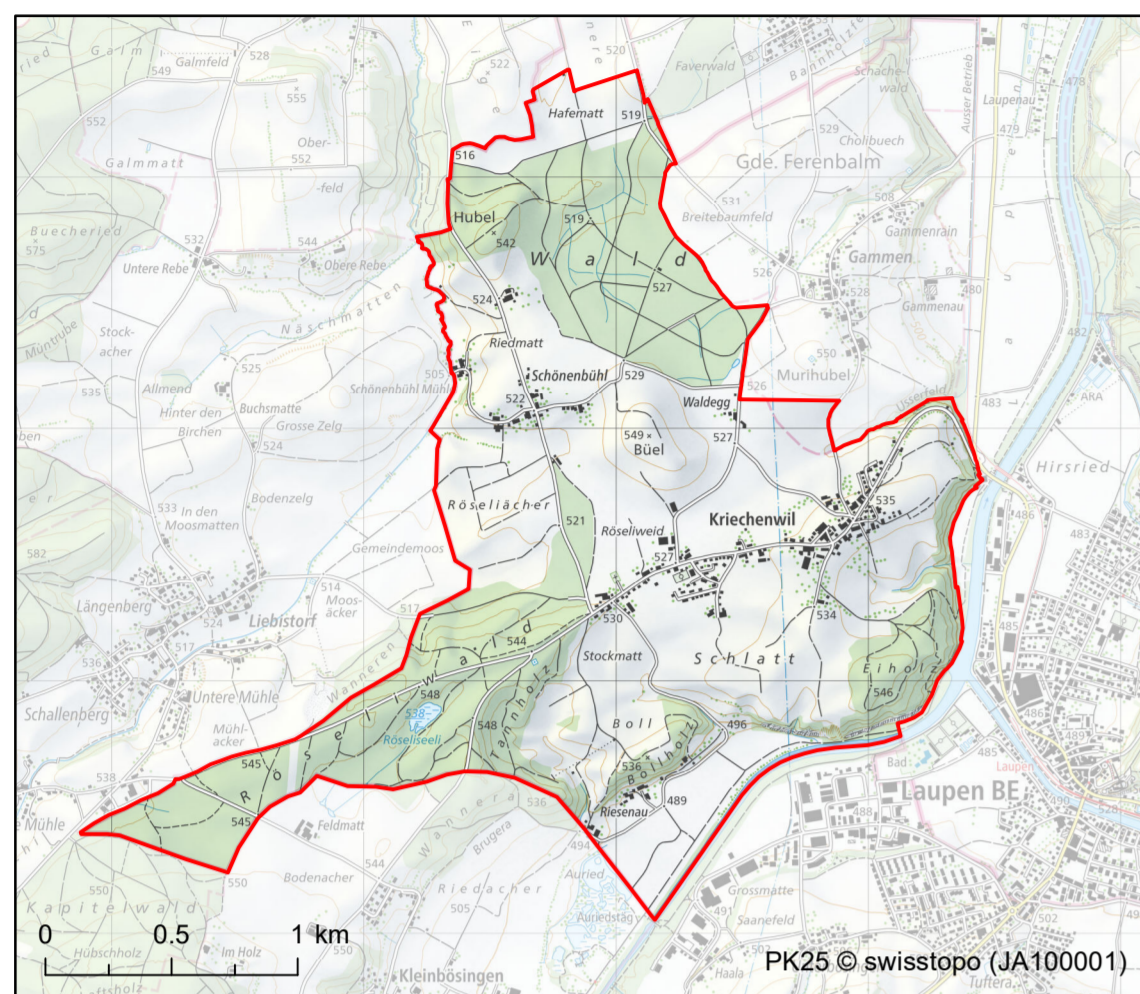

C2 Zonenplan Übersicht



Bern, 3. Februar 2020
C2_ZNP_Uebersicht_Kriechenwil.mxd / BE

Massstab 1:6000
Planformat 84 * 60 cm

SIGMAPLAN Raum Umwelt Verkehr Geoinformatik
Thunstrasse 91, 3006 Bern Telefon 031 356 65 65 www.sigmaplan.ch

Genehmigungsvermerke

Mitwirkung vom
Vorprüfung vom
Publikation im amtlichen Anzeiger vom
Öffentliche Auflage vom bis
Einspracheverhandlung am
Erledigte Einsprachen
Unerledigte Einsprachen
Rechtsverwahrungen

Beschlissen durch den Gemeinderat am
Beschlissen durch die Gemeindeversammlung am

Namens der Einwohnergemeinde:
Präsident/in:
Gemeindeschreiber/in:

Die Richtigkeit dieser Angaben bescheinigt:
Kriechenwil, den Der Gemeindeschreiber:

Genehmigt durch das Amt für Gemeinden und Raumordnung am:
Verbindliche Waldgrenze genehmigt durch das Amt für Wald am:

Legende

Nutzungszonen

- Wohnzone (W)
- Mischzone A (MA)
- Mischzone B (MB)
- Zonen für öffentliche Nutzungen (ZOEN)
- Weilerzone
- Landwirtschaftszone (LWZ)

Besondere baurechtliche Ordnungen

- Zone mit Planungspflicht (ZPP)

Bau- und Nutzungsbeschränkungen

- Ortsbildschutzgebiet
- Bauinventar: Schützenswertes Objekt
- Bauinventar: Erhaltenswertes Objekt
- Kulturobjekt: Drei Grabhügel
- Historischer Verkehrsweg (regionale und lokale Bedeutung)
- Einzelbaum
- Hecke
- Fliessgewässer offen
- Fliessgewässer eingedolt
- Gewässerraum
- Landschaftsschutzgebiet (kommunale Bedeutung)
- Stehendes Gewässer
- Feuchtgebiet (kommunale Bedeutung)
- Amphibienlaichgebiet (nationale Bedeutung)
- Naturschutzgebiet (kommunale Bedeutung)
- Gefahrengbiet, erhebliche Gefährdung
- Gefahrengbiet, mittlere Gefährdung
- Gefahrengbiet, geringe Gefährdung

Hinweise

- Grundwasserschutzzone S1
- Grundwasserschutzzone S2
- Waldinventar
- Wald (Amtliche Vermessung)
- Grenzpunkt (Amtliche Vermessung)

Gemeinde- baureglement

- Art. 21
- Art. 21
- Art. 21
- Art. 22
- Art. 23
- Art. 23

- Art. 31

- Art. 511
- Art. 521
- Art. 521
- Art. 522
- Art. 523
- Art. 525
- Art. 525
- Art. 526
- Art. 526
- Art. 526
- Art. 531
- Art. 532
- Art. 532
- Art. 534
- Art. 534
- Art. 551
- Art. 551
- Art. 551

